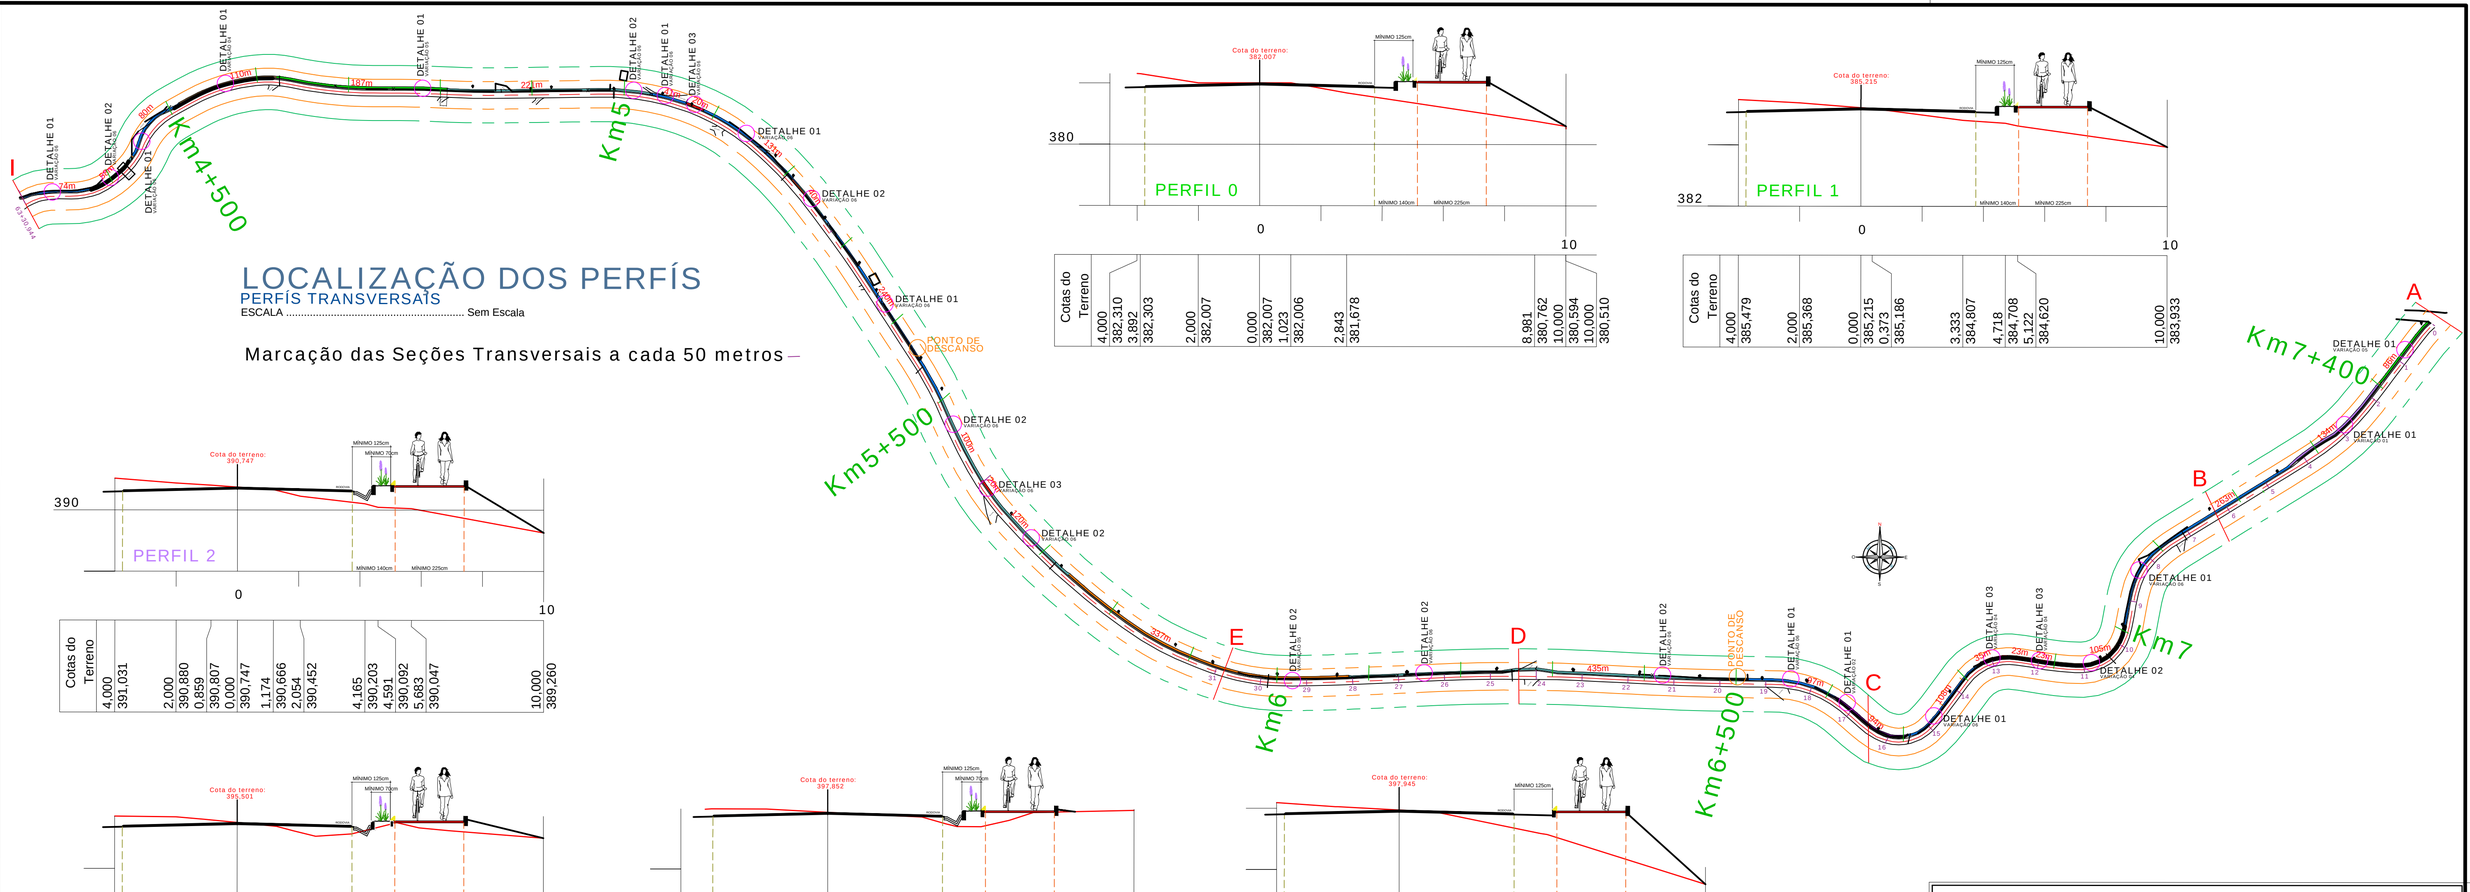

LOCALIZAÇÃO DOS PERFÍS

PERFÍS TRANSVERSAIS

ESCALA ..... Sem Escala

Marcação das Seções Transversais a cada 50 metros

Cotas do Terreno	
4,000	382,310
3,892	382,303
2,000	382,007
0,000	382,007
1,023	382,006
2,843	381,678
8,981	380,762
10,000	380,594
10,000	380,510

Cotas do Terreno	
4,000	385,479
2,000	385,368
0,000	385,215
0,373	385,186
3,333	384,807
4,718	384,708
5,122	384,620
10,000	383,933

Cotas do Terreno	
4,000	391,031
2,000	390,880
0,859	390,807
0,000	390,747
1,174	390,666
2,054	390,452
4,165	390,203
4,591	390,092
5,683	390,047
10,000	389,260

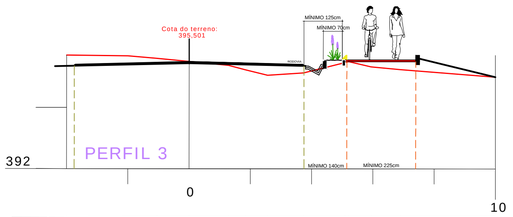

Cotas do Terreno	
4,000	395,710
2,000	395,686
1,042	395,601
0,000	395,501
1,289	395,378
1,836	395,227
2,563	395,055
3,736	395,132
5,092	395,470
5,209	395,497
5,943	395,330
6,889	395,244
10,000	394,998

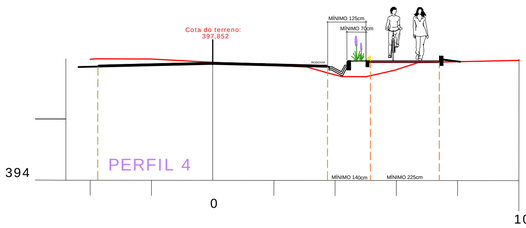

Cotas do Terreno	
4,000	397,948
3,794	397,960
2,000	397,957
0,000	397,852
1,062	397,797
3,071	397,704
3,851	397,483
4,216	397,394
5,000	397,386
5,928	397,599
6,708	397,850
10,000	397,923

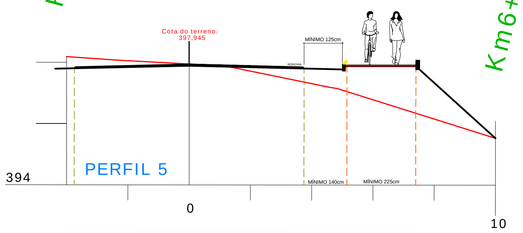

Cotas do Terreno	
4,000	398,182
2,083	398,053
2,000	398,054
0,000	397,945
1,020	397,889
1,186	397,881
1,334	397,851
4,619	397,182
4,833	397,149
10,000	395,530

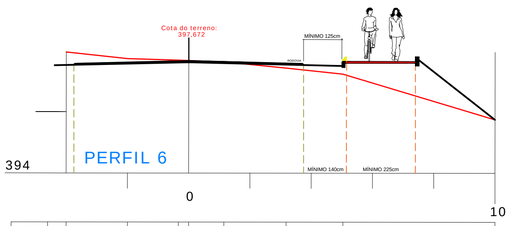

Cotas do Terreno	
4,000	397,947
2,000	397,732
0,339	397,685
0,000	397,672
1,153	397,628
3,184	397,425
5,034	397,234
10,000	395,743

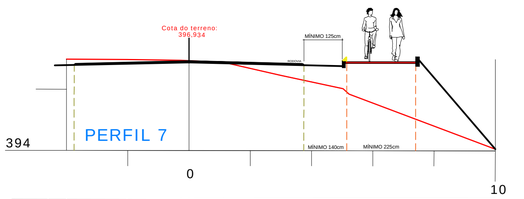

Cotas do Terreno	
4,000	396,980
2,018	396,971
0,266	396,946
0,000	396,934
1,119	396,883
3,010	396,453
5,030	396,023
5,228	395,849
10,000	391,850

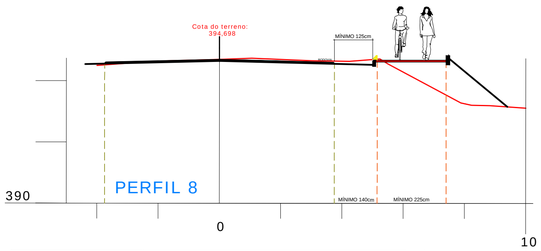

Cotas do Terreno	
4,000	394,494
2,961	394,571
2,570	394,605
2,000	394,637
0,677	394,676
0,000	394,698
1,053	394,733
3,002	394,657
4,238	394,637
5,239	394,712
5,505	394,551
6,694	393,280
8,231	393,204
8,827	393,191
10,000	393,113

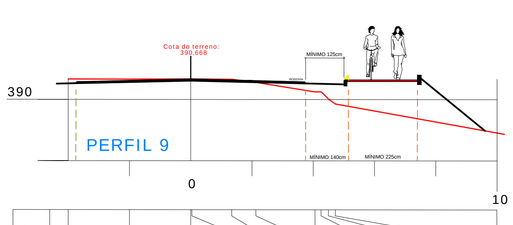

Cotas do Terreno	
4,000	390,668
2,000	390,660
0,000	390,668
0,041	390,669
1,340	390,656
2,132	390,560
4,061	390,246
4,259	390,255
4,499	390,010
4,723	389,857
10,000	387,753

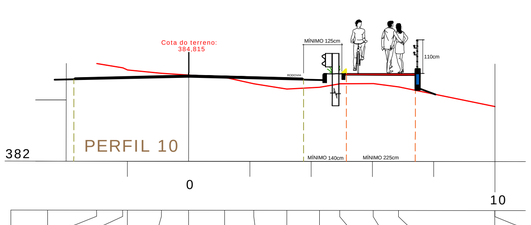

Cotas do Terreno	
3,000	385,190
2,152	385,047
2,000	384,981
0,891	384,870
0,000	384,815
1,178	384,742
2,130	384,535
3,206	384,362
4,273	384,419
4,938	384,534
6,029	384,603
6,856	384,685
9,999	384,930
10,000	384,930

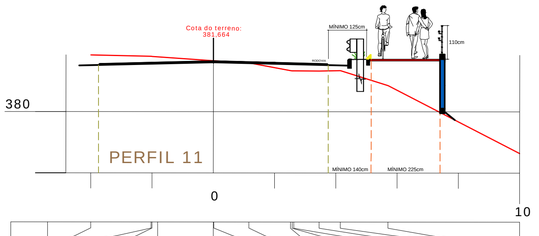

Cotas do Terreno	
4,000	381,851
2,034	381,808
2,000	381,802
1,814	381,787
0,000	381,664
0,020	381,663
1,159	381,591
2,518	381,343
2,575	381,332
2,627	381,332
3,453	381,327
4,146	381,340
5,703	380,854
10,000	378,646

CICLOVIA

AMOSC
ASSOCIAÇÃO DOS MUNICÍPIOS DO OESTE DE SANTA CATARINA

MUNICÍPIO DE ARVOREDO

DESCRIÇÃO: CICLOVIA - TRECHO 1		ESCALA: INDICADA
ENDEREÇO DA OBRA: SC 459 ou AE283A - Acesso a Arvoredo		DATA: abril/2019
CONTEÚDO: Perfis Seções Transversais a cada 50 metros	Nº DO PROJETO: 5.013	EXTENSÃO DE PAVIMENTAÇÃO: 3.182 metros
RESPONSÁVEL TÉCNICO PELO PROJETO: Engenheiro Civil Jorge César Drews CREA n. 41.748-6	PRANCHA: 06	DESENHISTA: Jorge César
		ARQUIVO: CicloviaSC459_930.dwg